


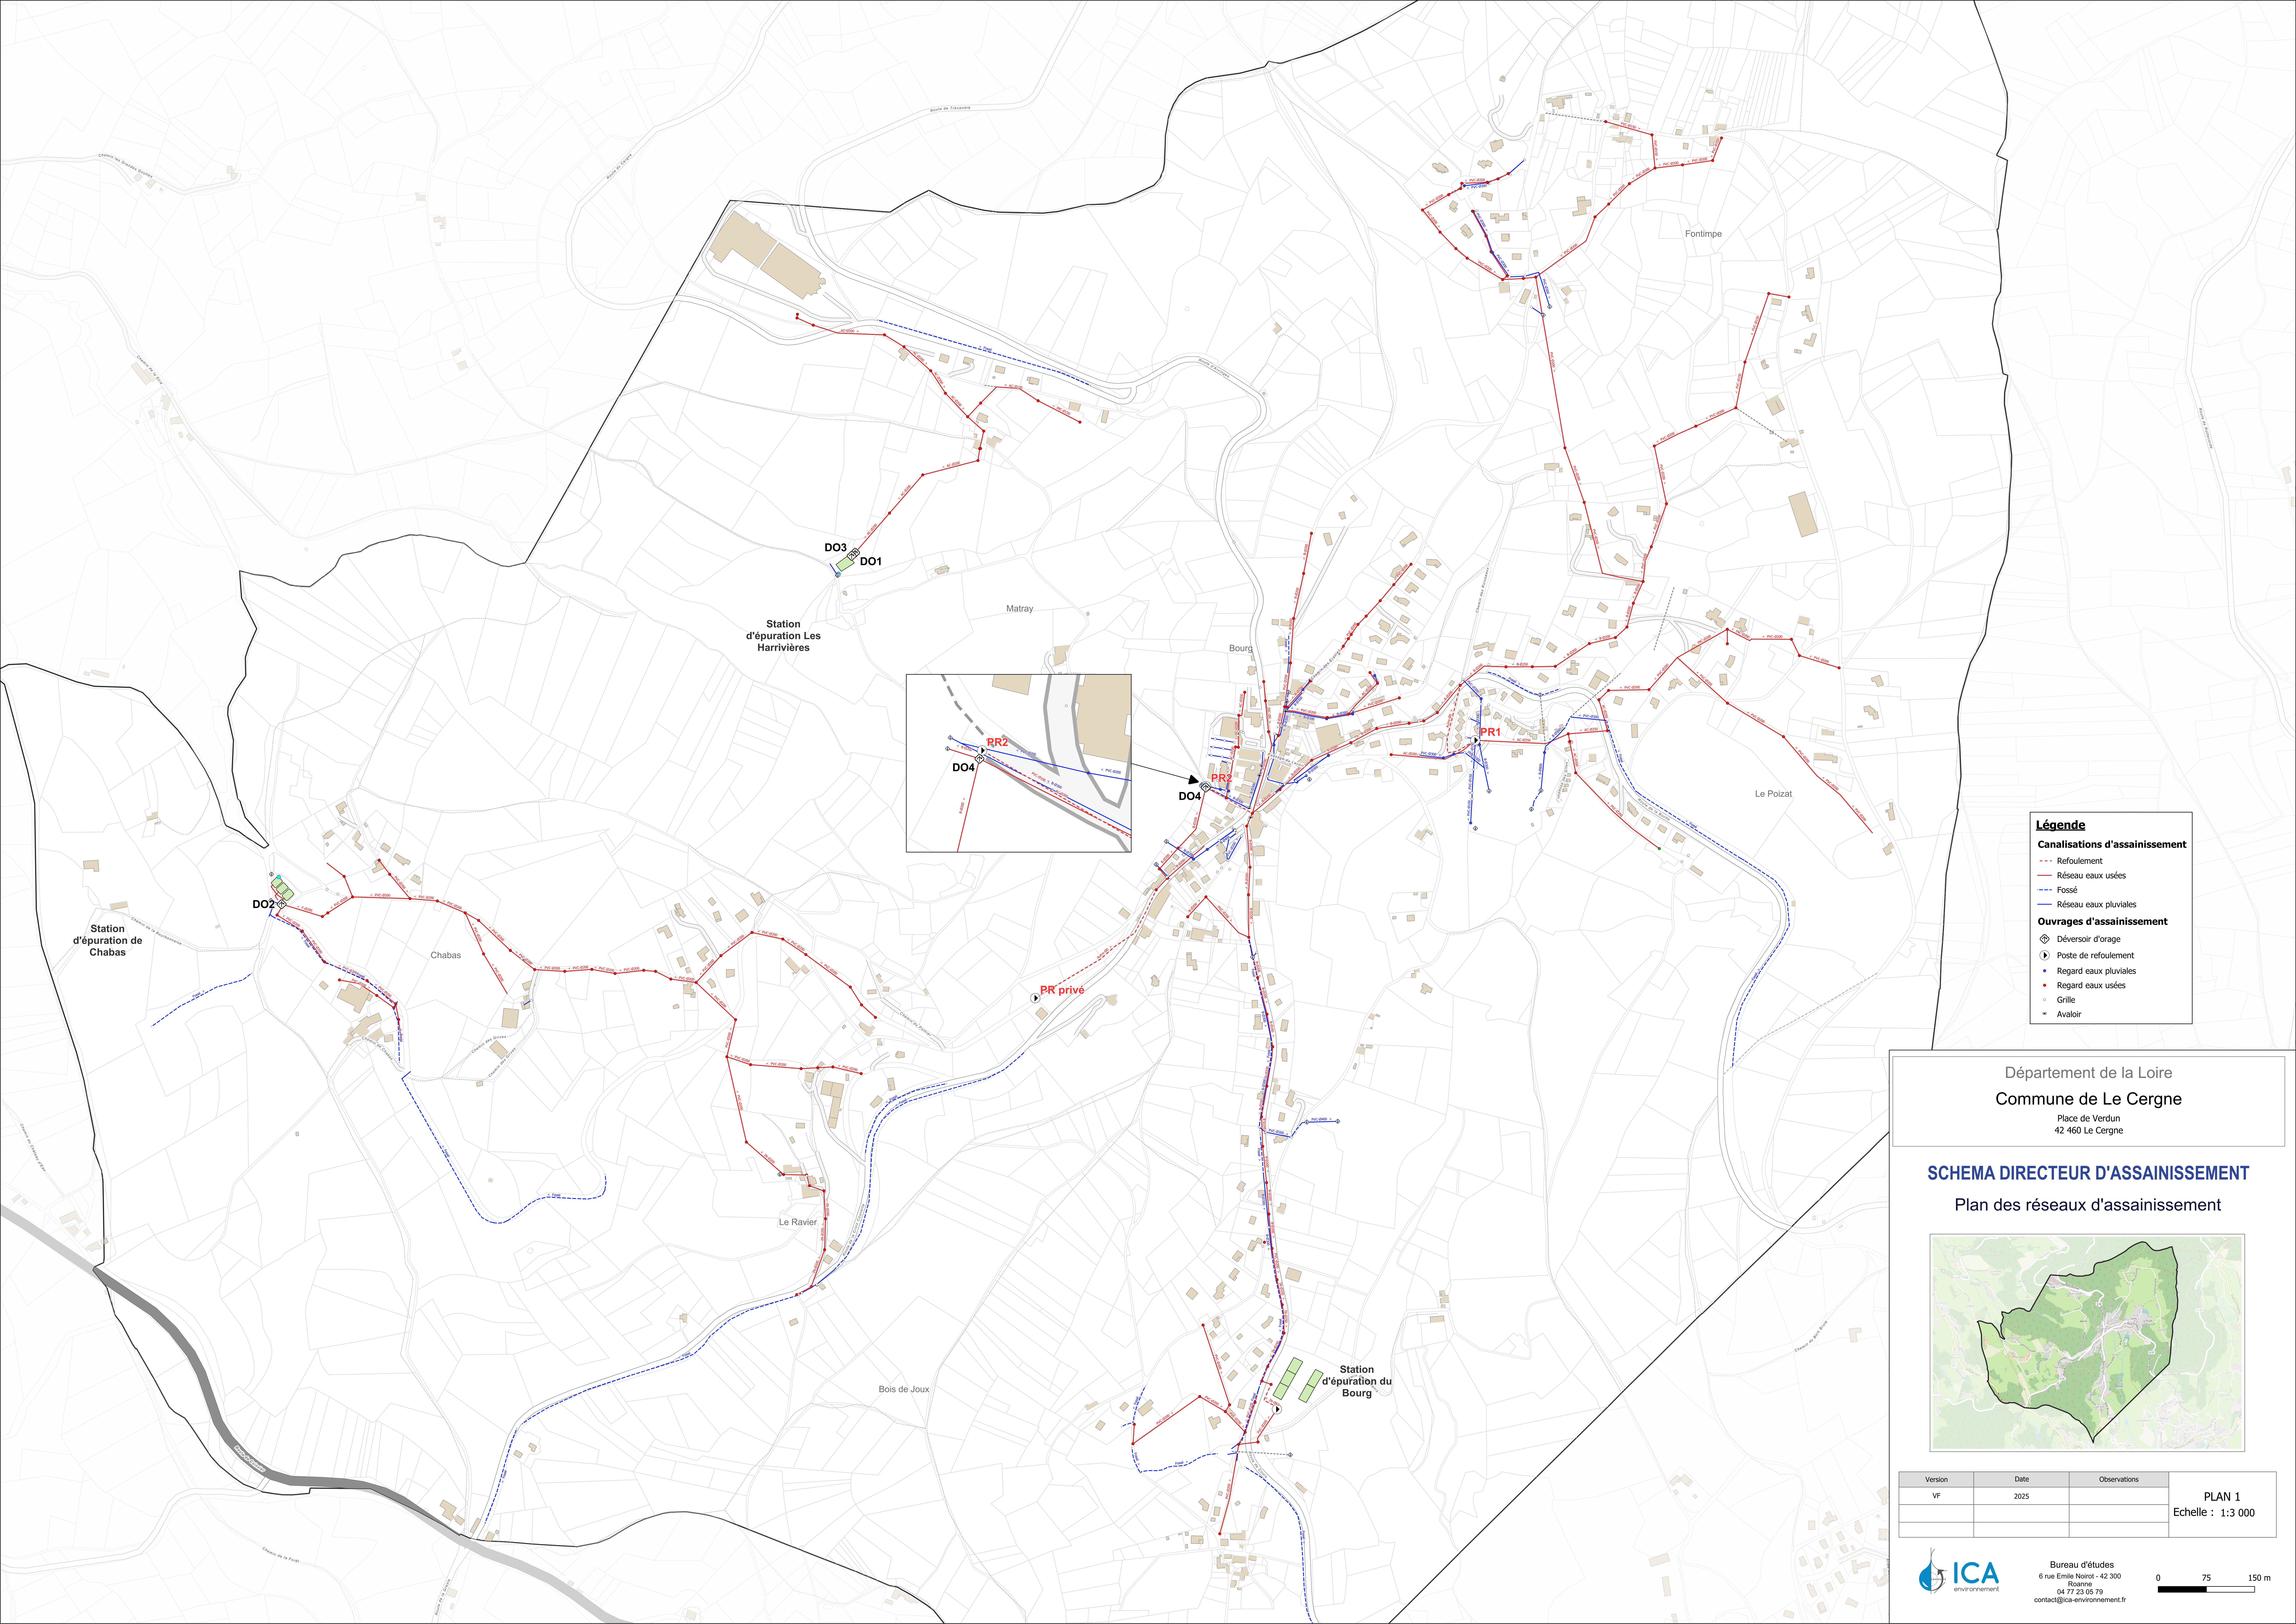

Légende

Canalisations d'assainissement


- Refolement
- Réseau eaux usées
- Fossé
- Réseau eaux pluviales

Ouvrages d'assainissement

- Déversoir d'orage
- Poste de refolement
- Regard eaux pluviales
- Regard eaux usées
- Grille
- Avaloir

Département de la Loire
Commune de Le Cergne
Place de Verdun
42 460 Le Cergne

SCHEMA DIRECTEUR D'ASSAINISSEMENT
Plan des réseaux d'assainissement

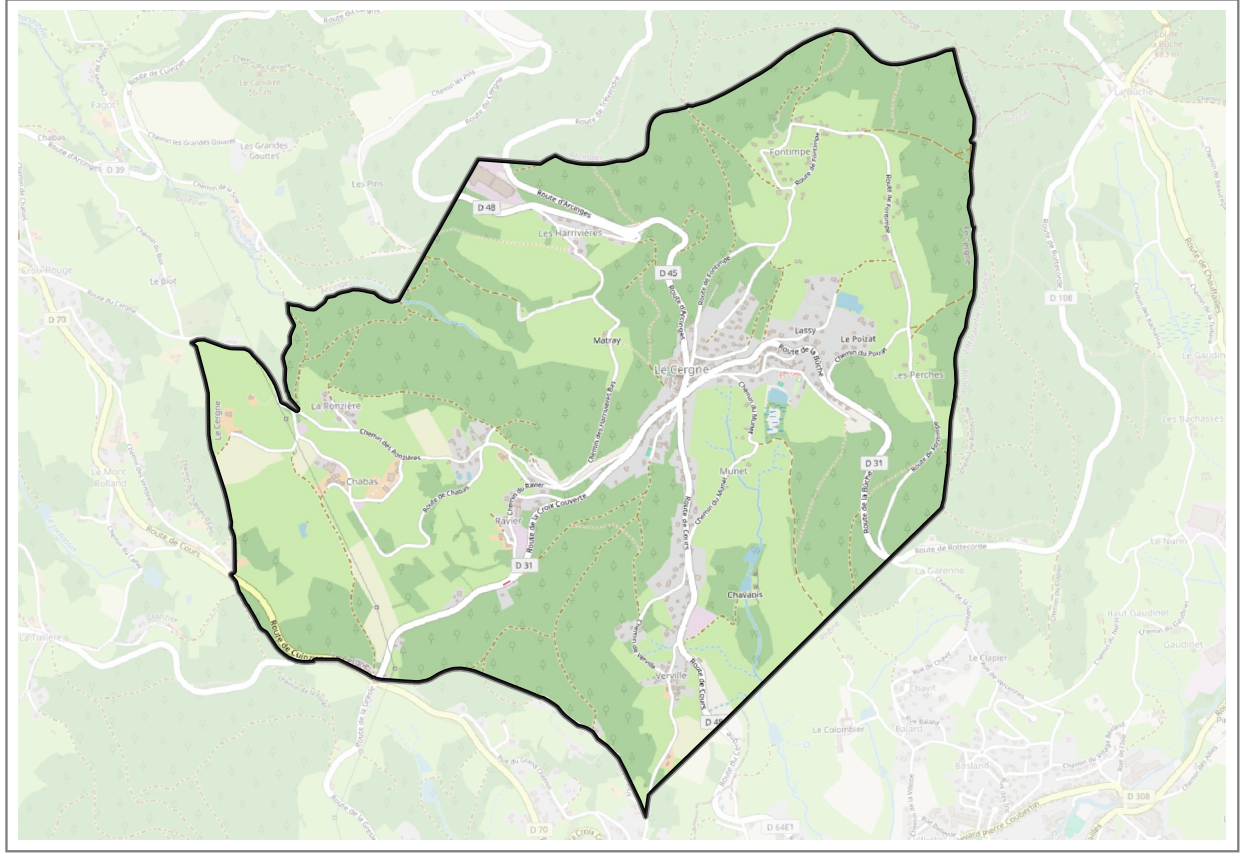

Version	Date	Observations	PLAN 1 Echelle : 1:3 000
VF	2025		