


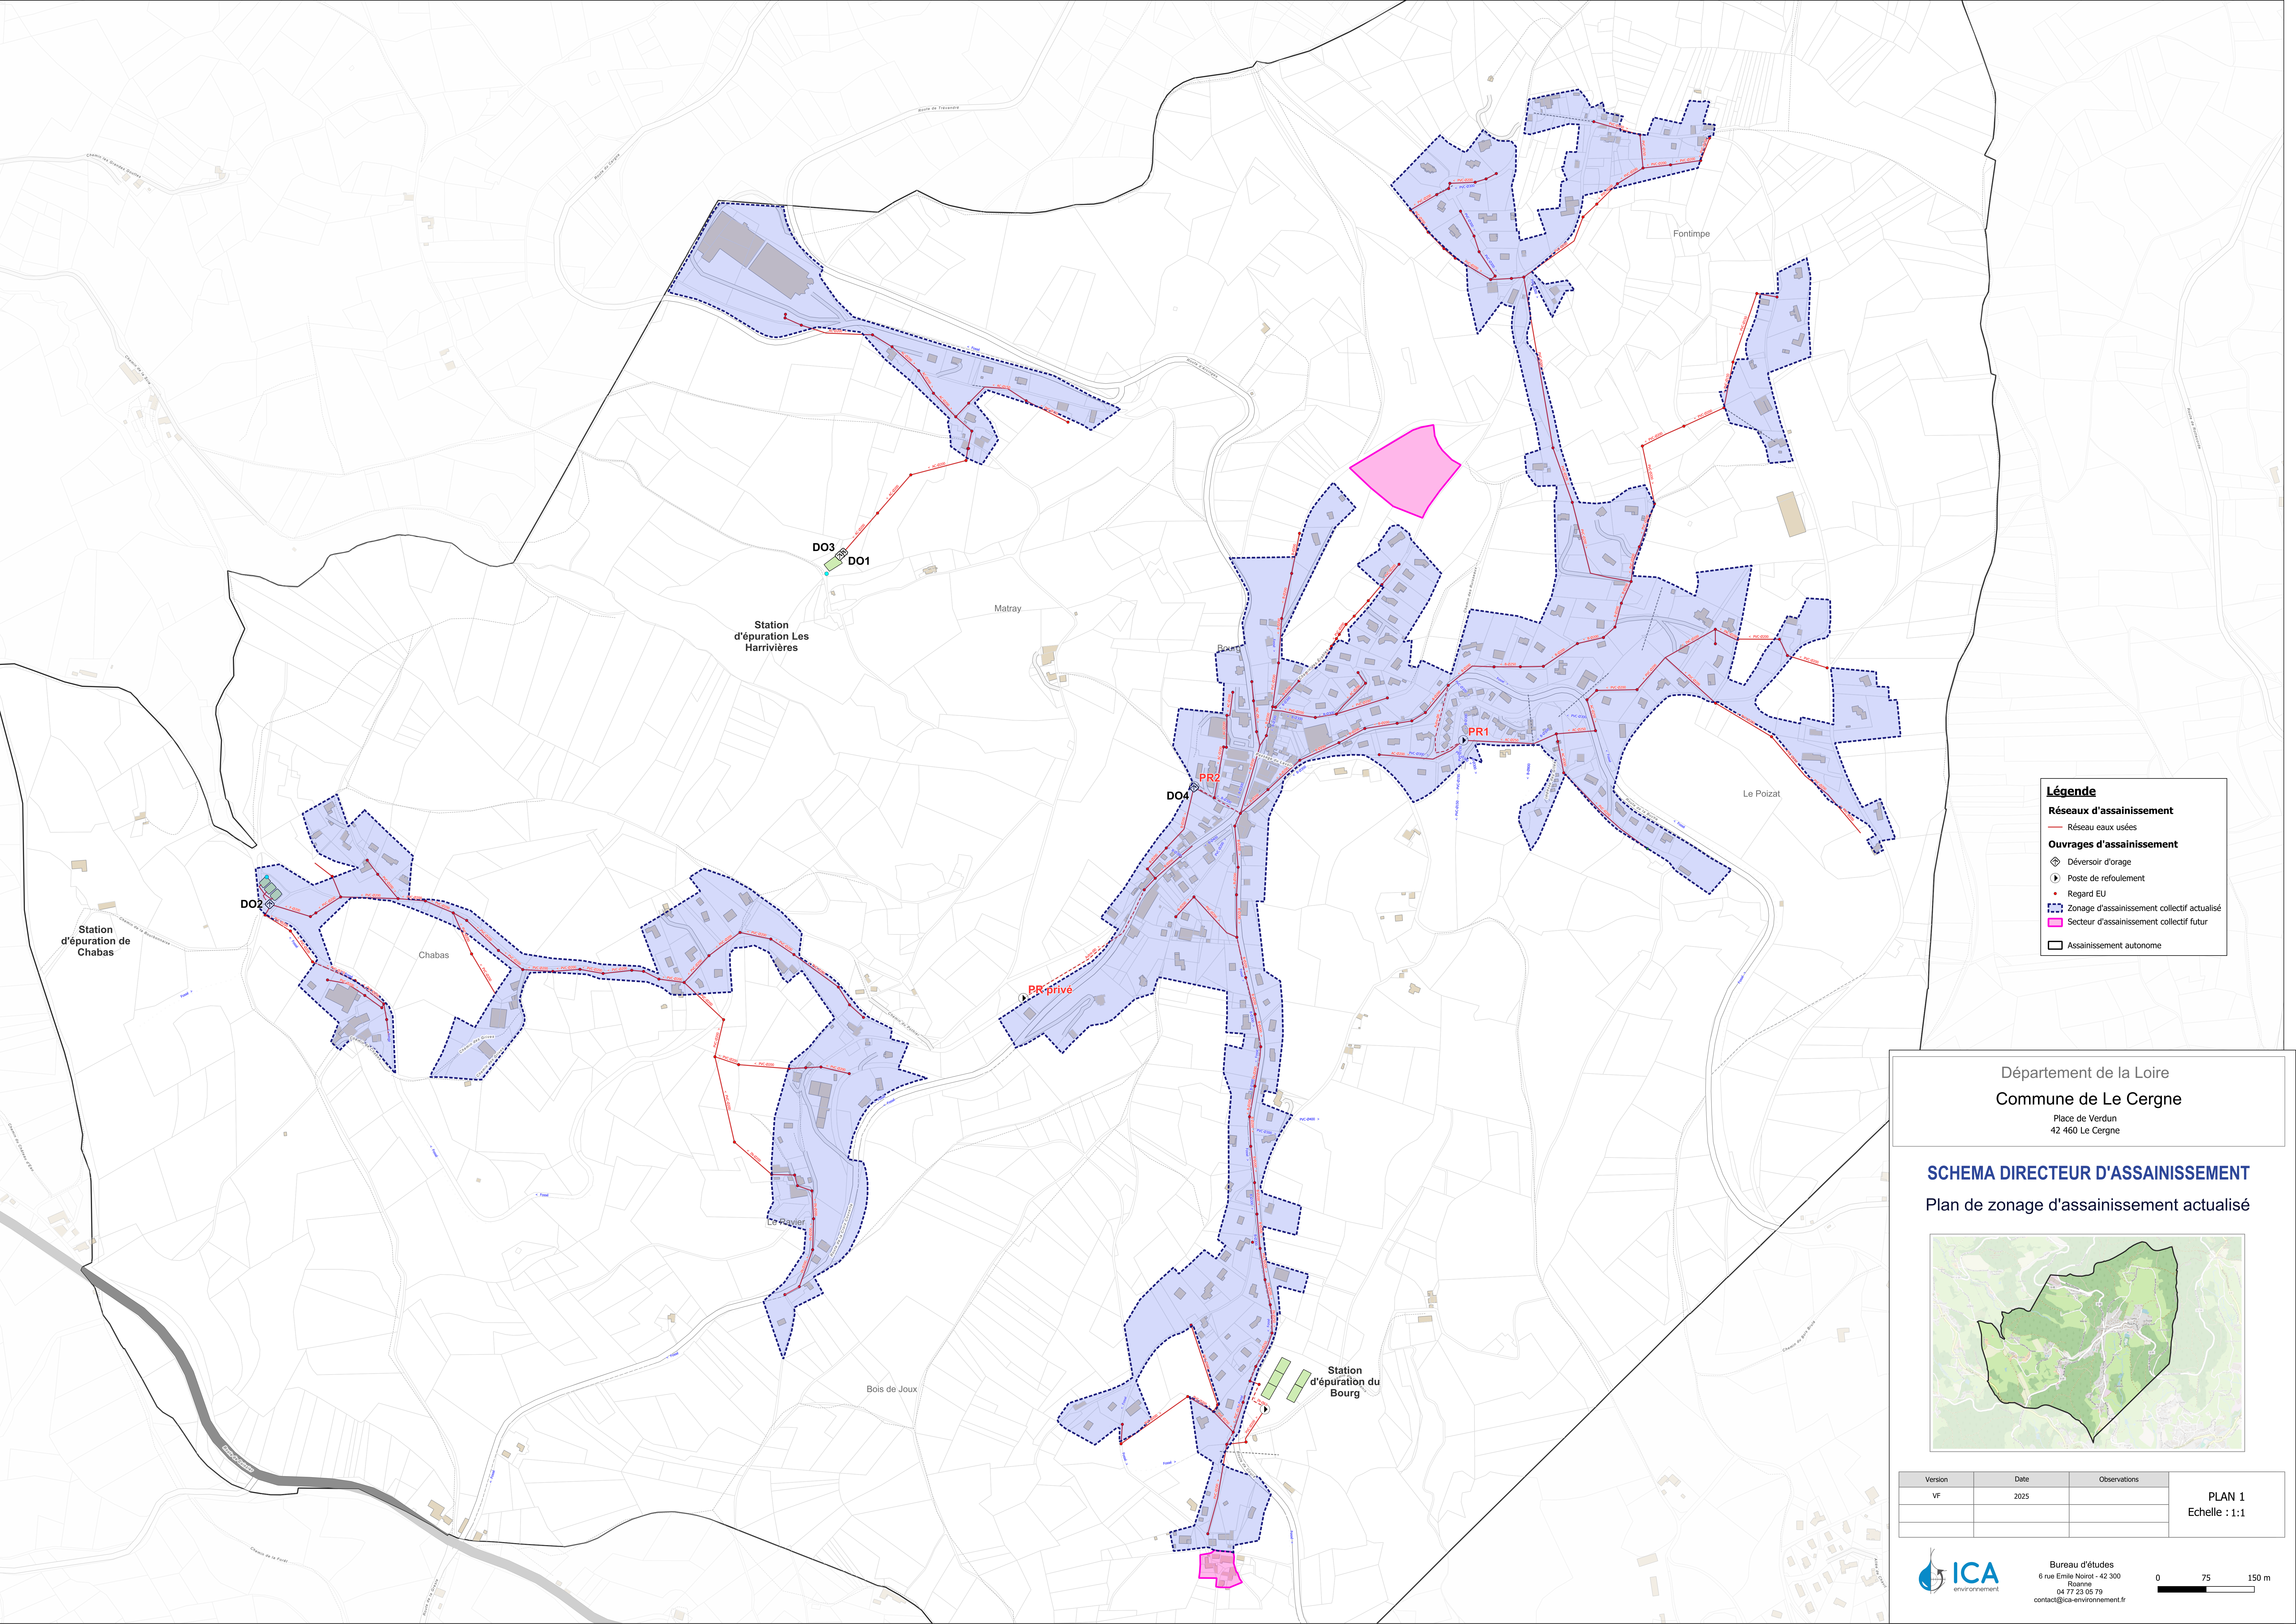

Légende

Réseaux d'assainissement


- Réseau eaux usées

Ouvrages d'assainissement

- ⬢ Déversoir d'orage
- ⬢ Poste de refoulement
- Regard EU
- ▨ Zonage d'assainissement collectif actualisé
- ▨ Secteur d'assainissement collectif futur
- Assainissement autonome

Département de la Loire
Commune de Le Cergne
Place de Verdun
42 460 Le Cergne

SCHEMA DIRECTEUR D'ASSAINISSEMENT
Plan de zonage d'assainissement actualisé

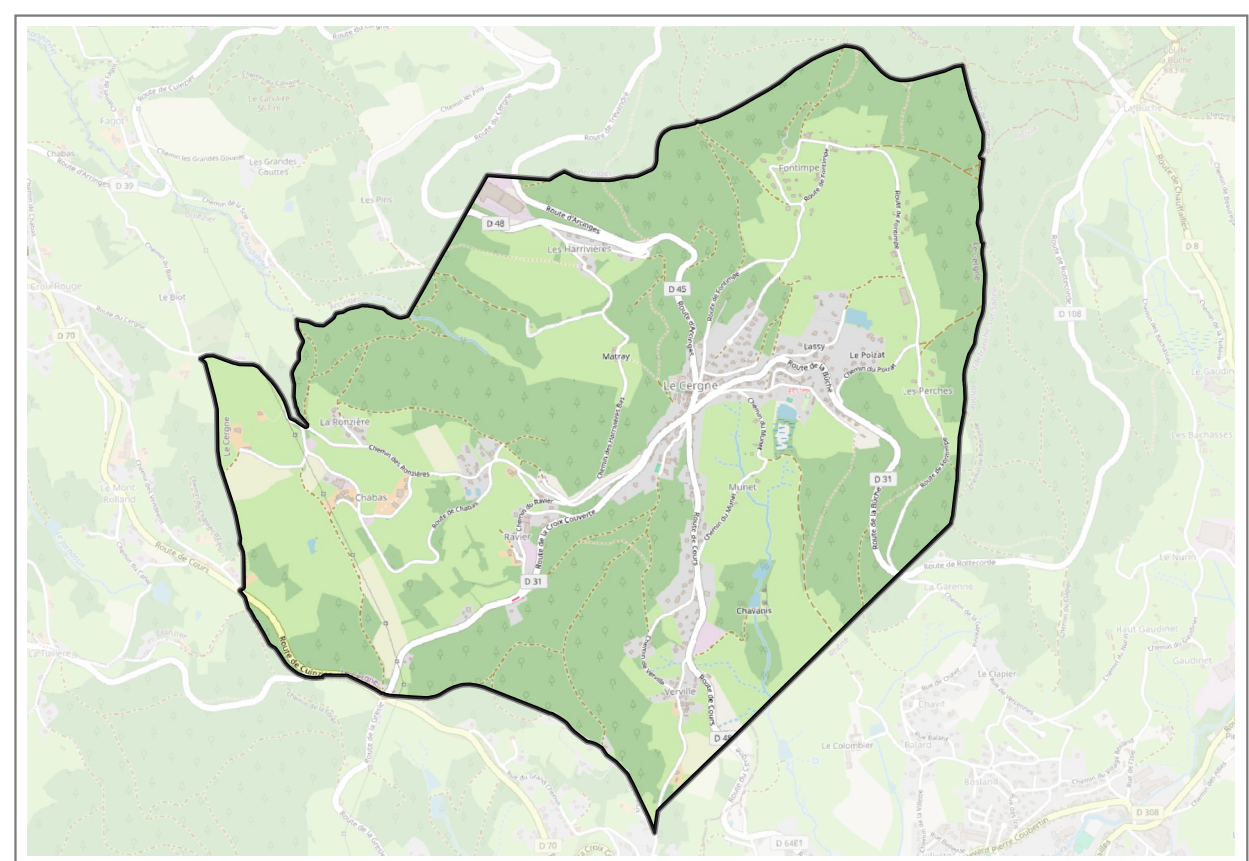

Version	Date	Observations	PLAN 1 Echelle : 1:1
VF	2025		



Bureau d'études
6 rue Emile Nolet - 42 300
Roanne
04 77 23 05 79
contact@ica-environnement.fr

